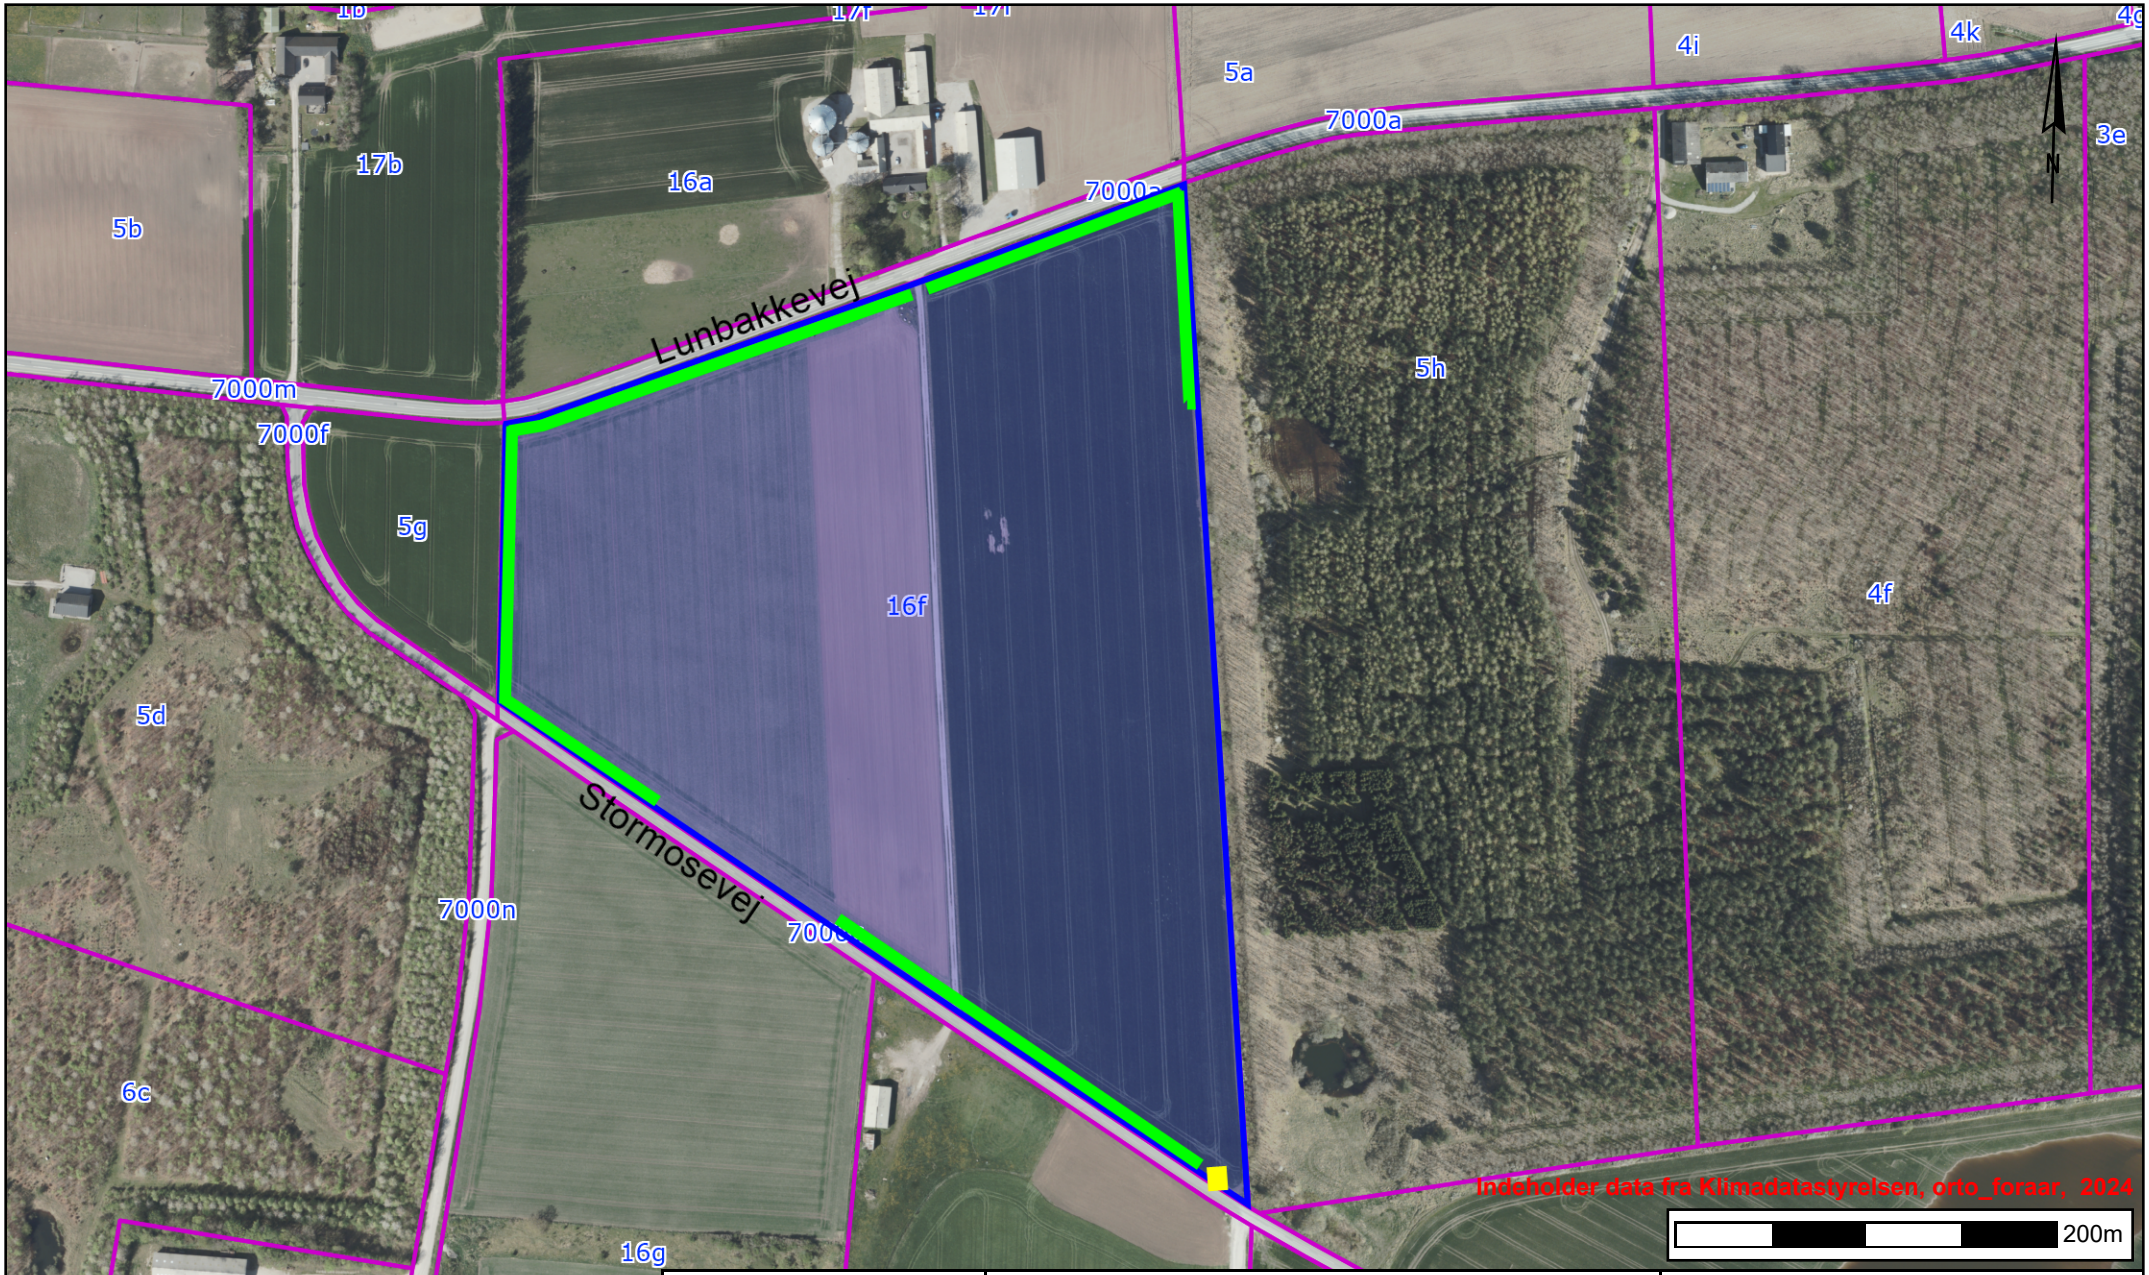

Bilag A Oversigtskort projektområde - Syddjurs 23
Ansøgt projektområde: Blå maske
Matrikelskel: Pink streg
Planlagt støjvold 2-3 m: Grøn streg
Planlagt udkørsel: Gul streg

Tidspunkt: 12-02-2025 09:02:55
Målestoksforhold: 1:4000