


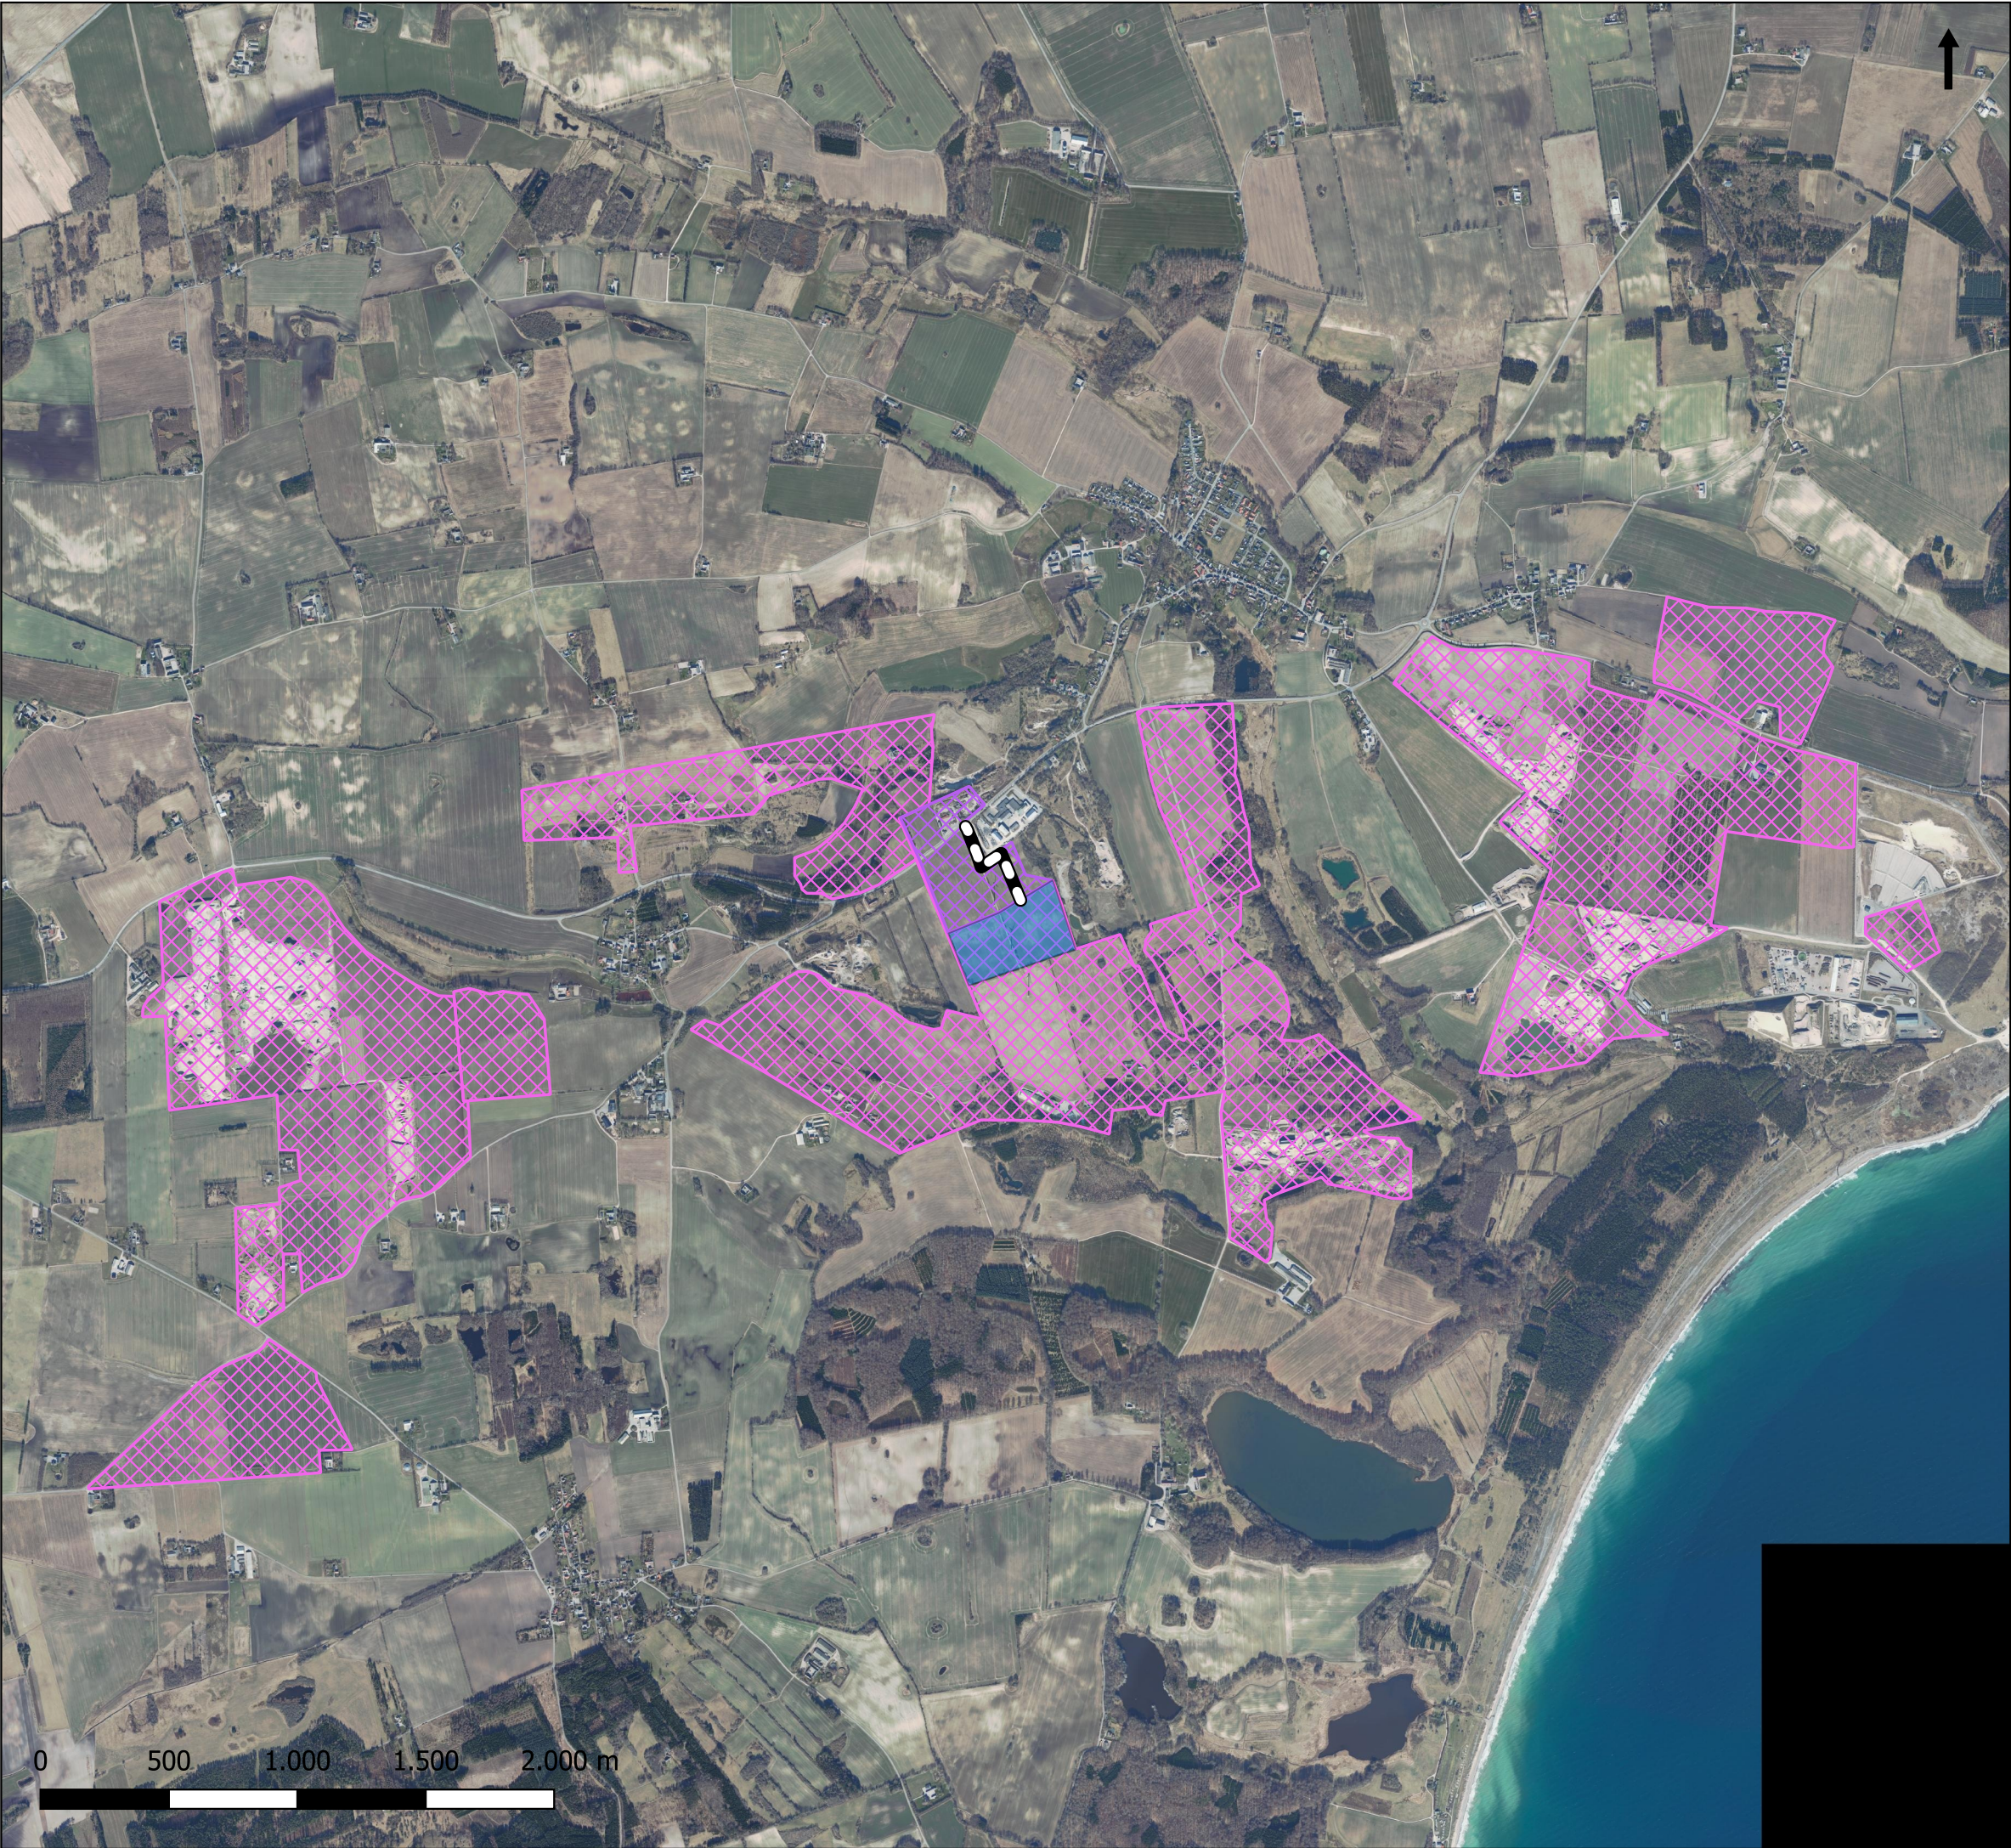

GERT SVITH A/S
VOGNMAND & ENTREPRENØR

Nyballevej

Bilag 1
Nyballevej

Signaturforklaring

- Råstof ansøgning
Nyballevej
- Adgangsvej
Nyballevej
Råstofgraveområde
Råstofinteresseområde



Udarbejde af: LAJG
Kvalitetssikret af: MDAN
Projektnr: 22001049
Dato: 16-08-2023
Målforshold: 1:25.000

