



Bilag 6 - 3D-visning af topografien af etape 1 ved normal drift


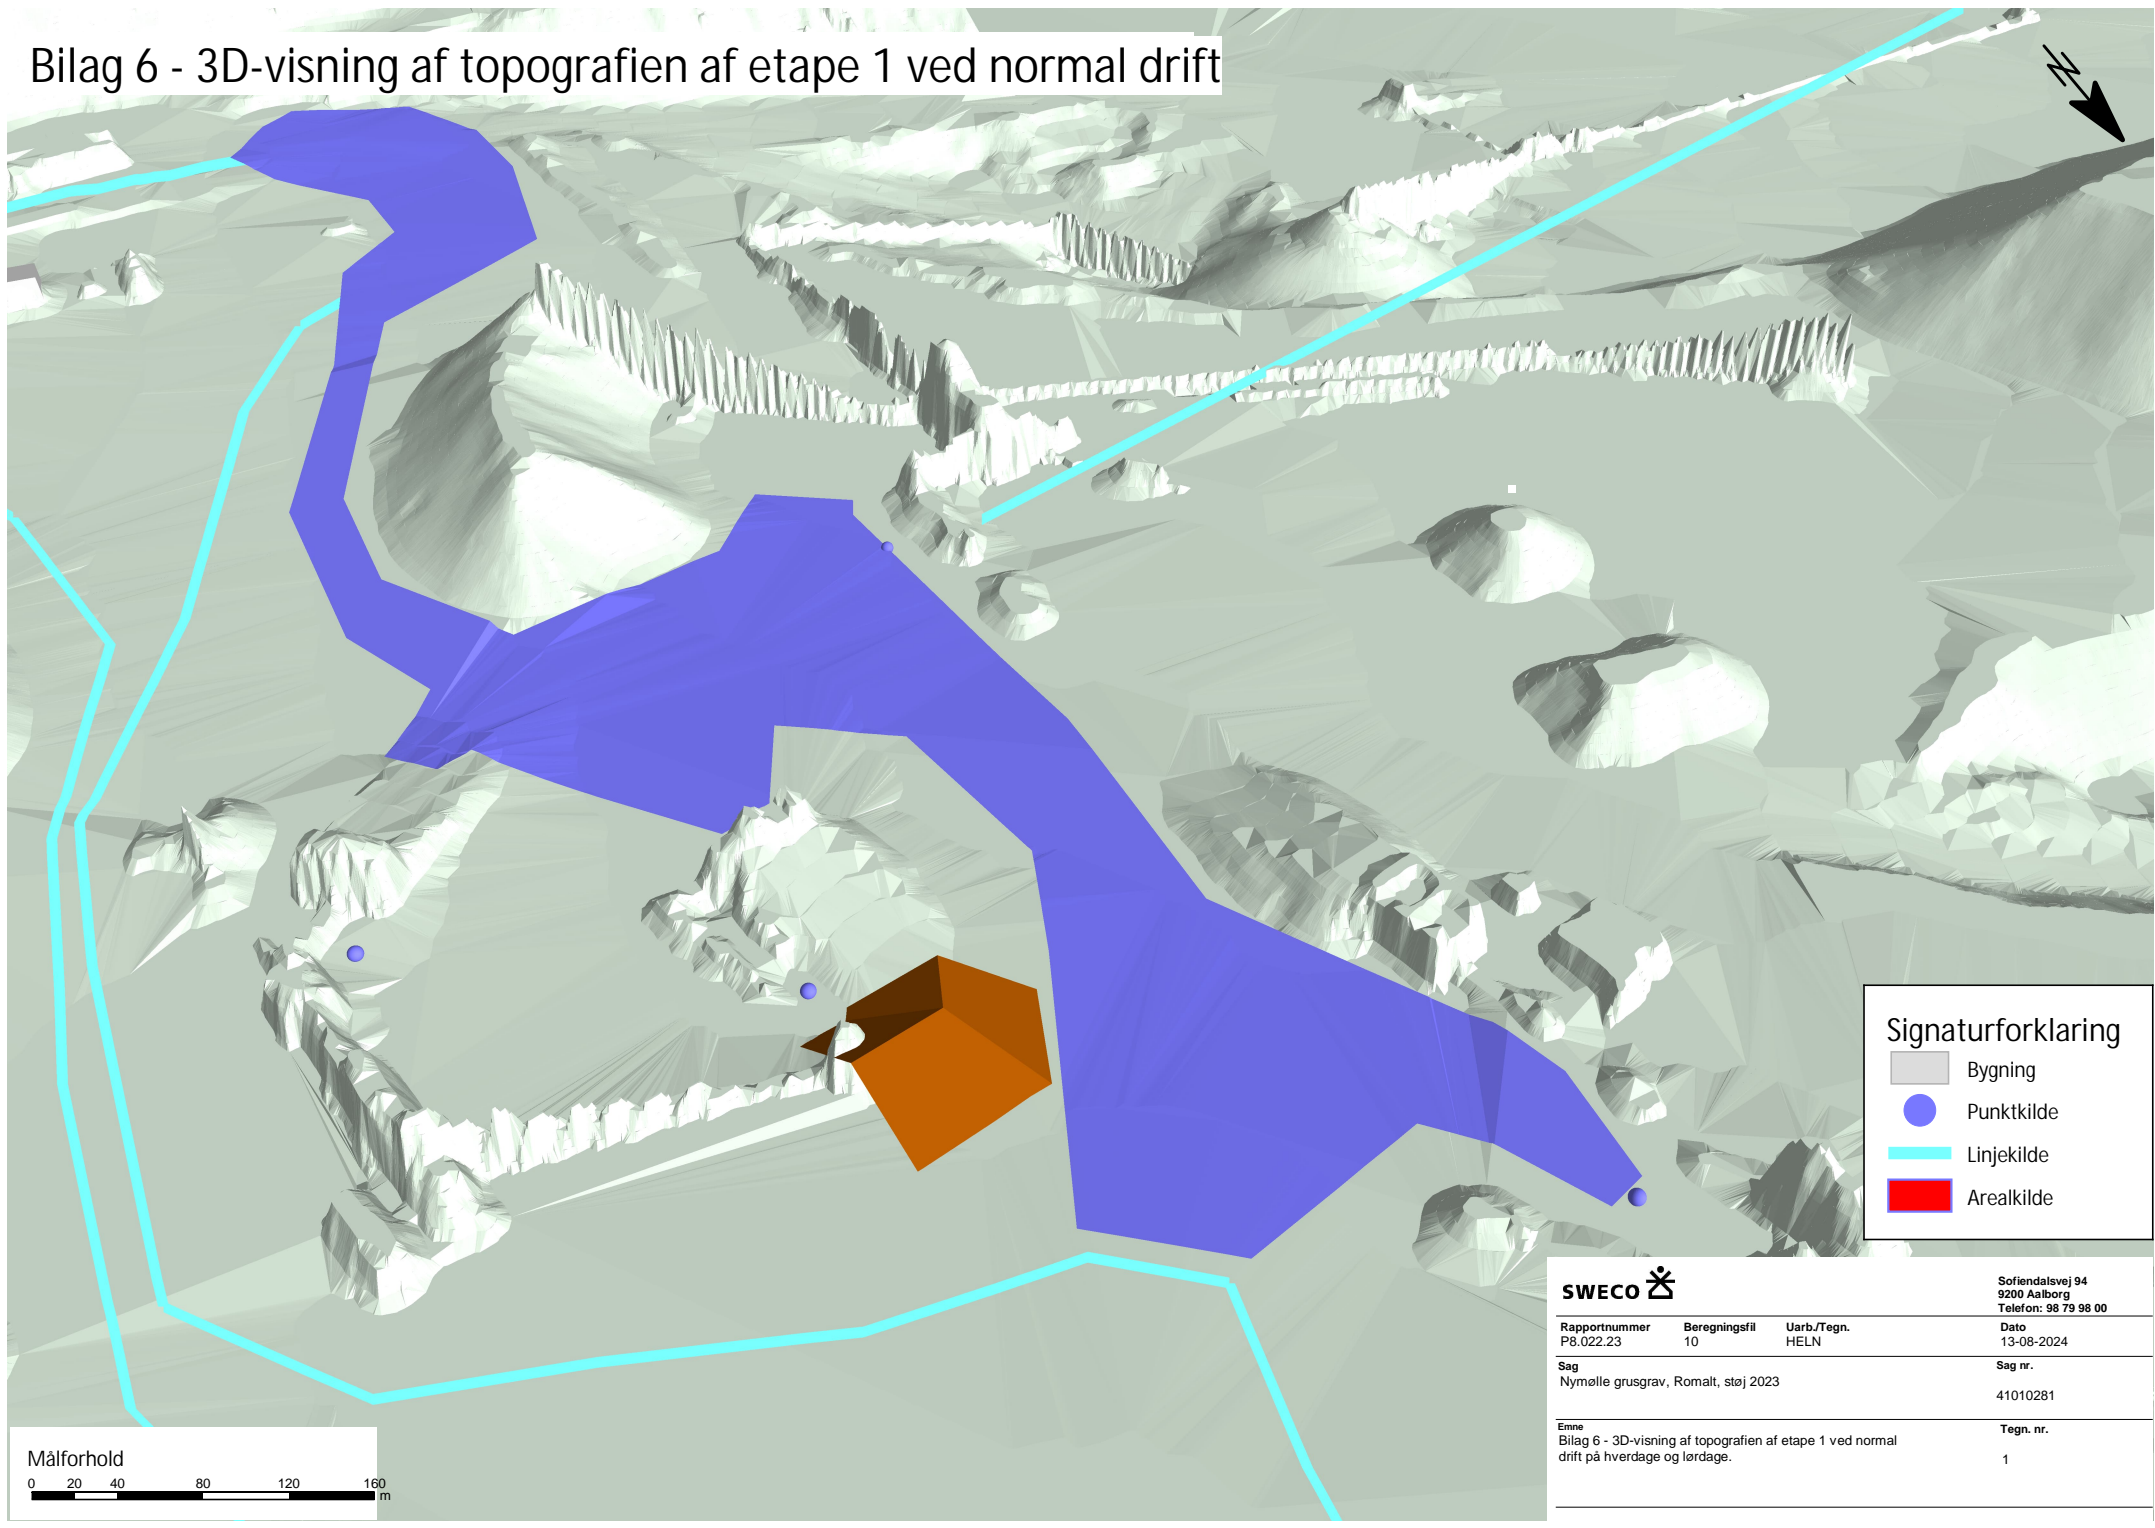


Signaturforklaring	
	Bygning
	Punktkilde
	Linjekilde
	Arealkilde

SWECO		Sofiendalsvej 94 9200 Aalborg Telefon: 98 79 98 00	
Rapportnummer P8.022.23	Beregningsfil 10	Uarb./Tegn. HELN	Dato 13-08-2024
Sag Nymølle grusgrav, Romalt, støj 2023			Sag nr. 41010281
Emne Bilag 6 - 3D-visning af topografien af etape 1 ved normal drift på hverdage og lørdage.			Tegn. nr. 1

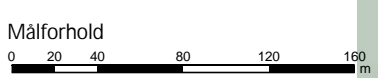

Bilag 6 - 3D-visning af topografien af etape 1 ved normal drift

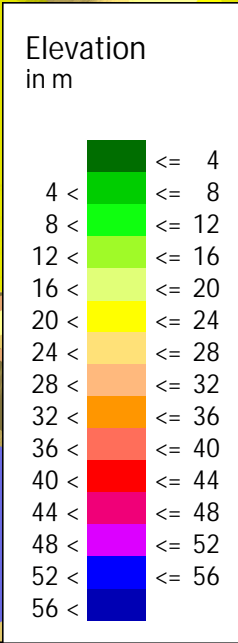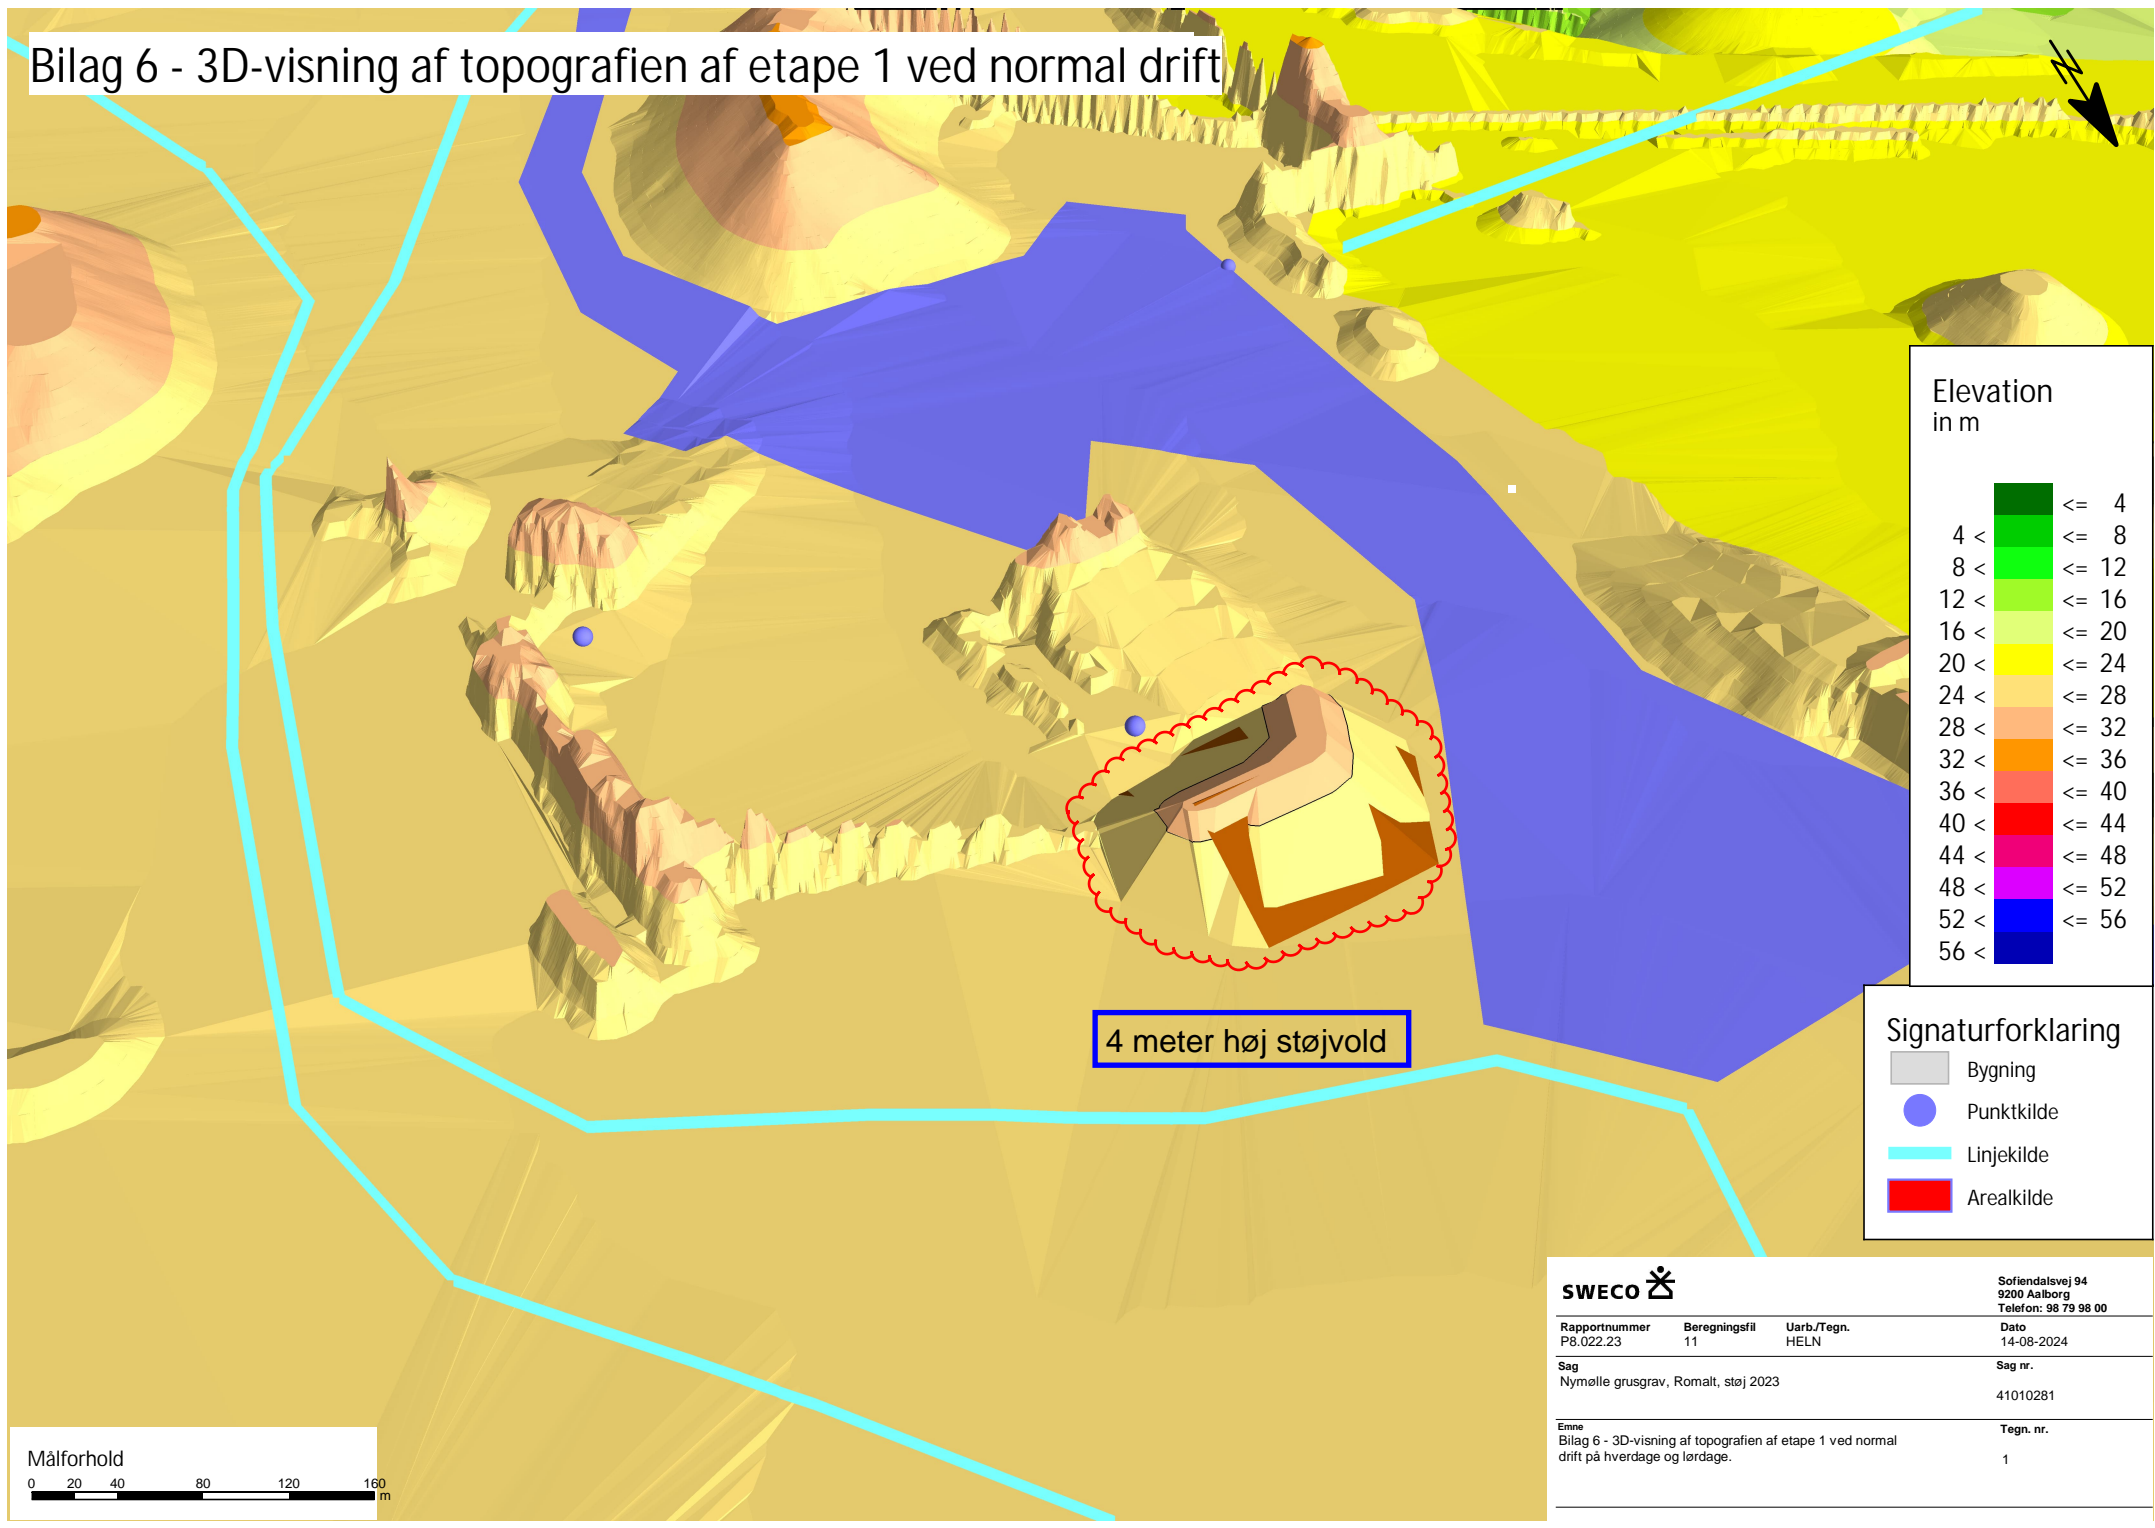


4 meter høj støjvold


Signaturforklaring

Grey square	Bygning
Blue circle	Punktkilde
Cyan line	Linjekilde
Red square	Arealkilde


SWECO			Sofiendalsvej 94 9200 Aalborg Telefon: 98 79 98 00
Rapportnummer P8.022.23	Beregningsfil 11	Uarb./Tegn. HELN	Dato 14-08-2024
Sag Nymølle grusgrav, Romalt, støj 2023			Sag nr. 41010281
Emne Bilag 6 - 3D-visning af topografien af etape 1 ved normal drift på hverdage og lørdage.			Tegn. nr. 1

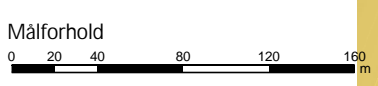

Bilag 6 - 3D-visning af topografien af etape 1 ved normal drift

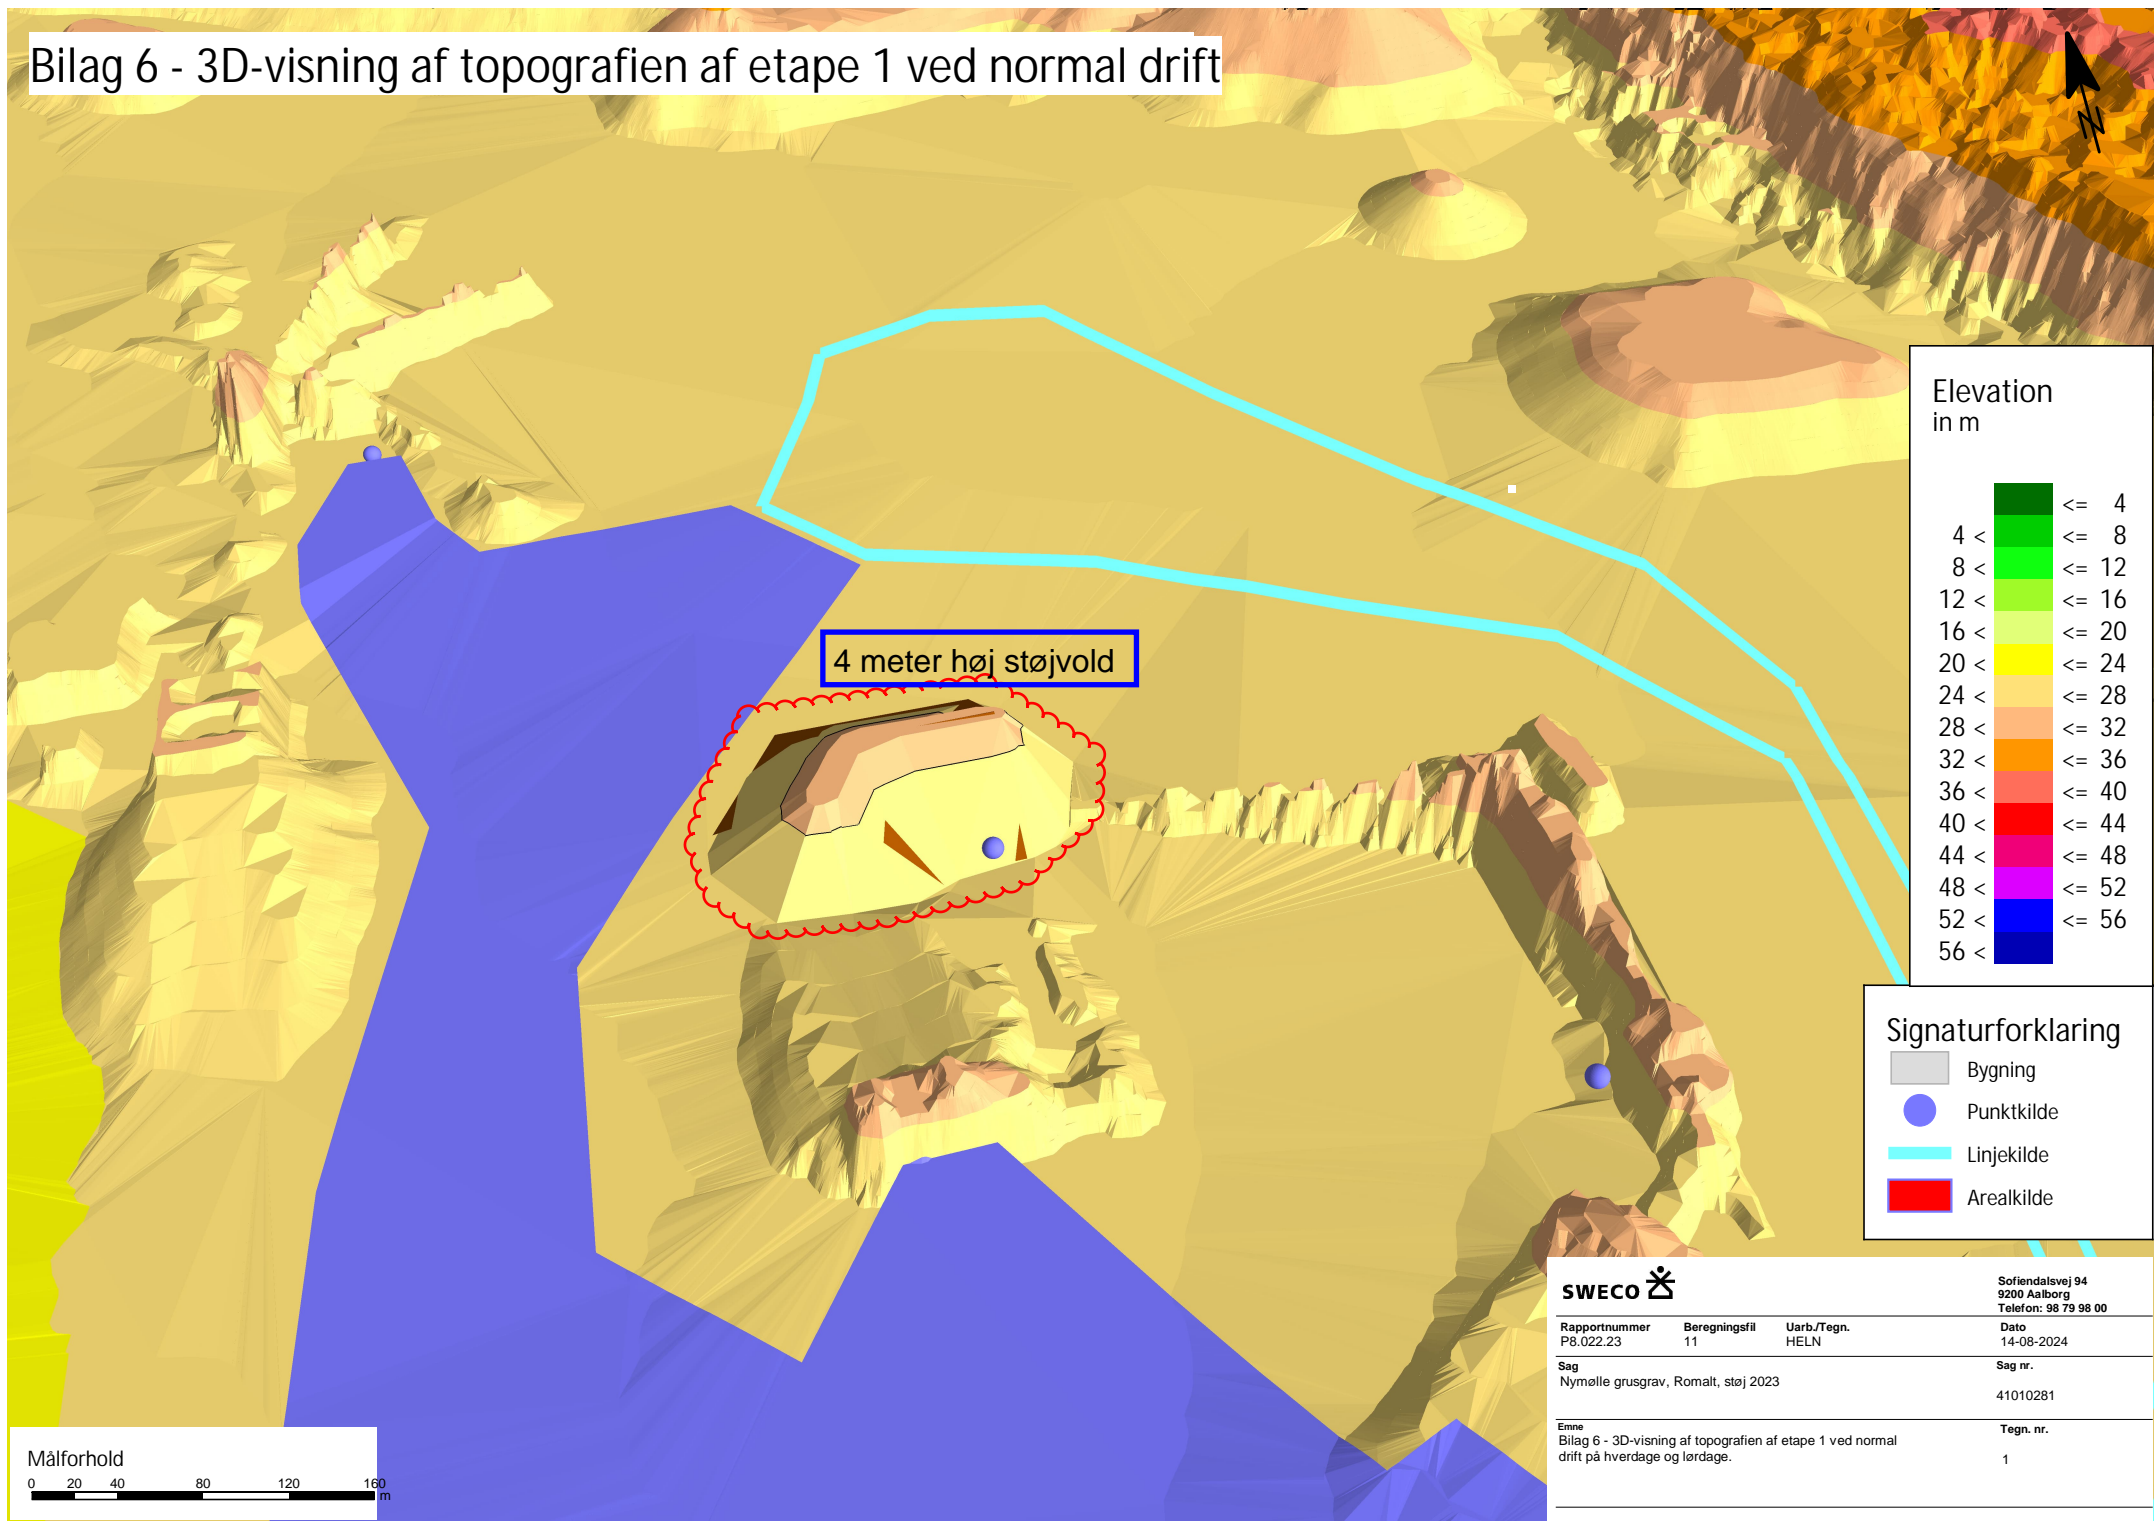

Elevation
in m

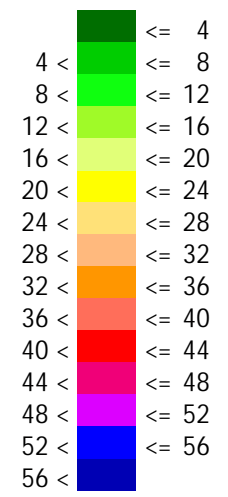


4 meter høj støjvold

Signaturforklaring

Grey square	Bygning
Blue circle	Punktkilde
Cyan line	Linjekilde
Red square	Arealkilde


SWECO			Sofiendalsvej 94 9200 Aalborg Telefon: 98 79 98 00
Rapportnummer P8.022.23	Beregningsfil 11	Uarb./Tegn. HELN	Dato 14-08-2024
Sag Nymølle grusgrav, Romalt, støj 2023			Sag nr. 41010281
Emne Bilag 6 - 3D-visning af topografien af etape 1 ved normal drift på hverdage og lørdage.			Tegn. nr. 1

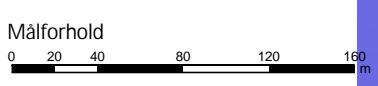

Bilag 7 - Placering af jordvold



Jordvold med højde 4 m over naturligt terræn og samlet længde på 18 m

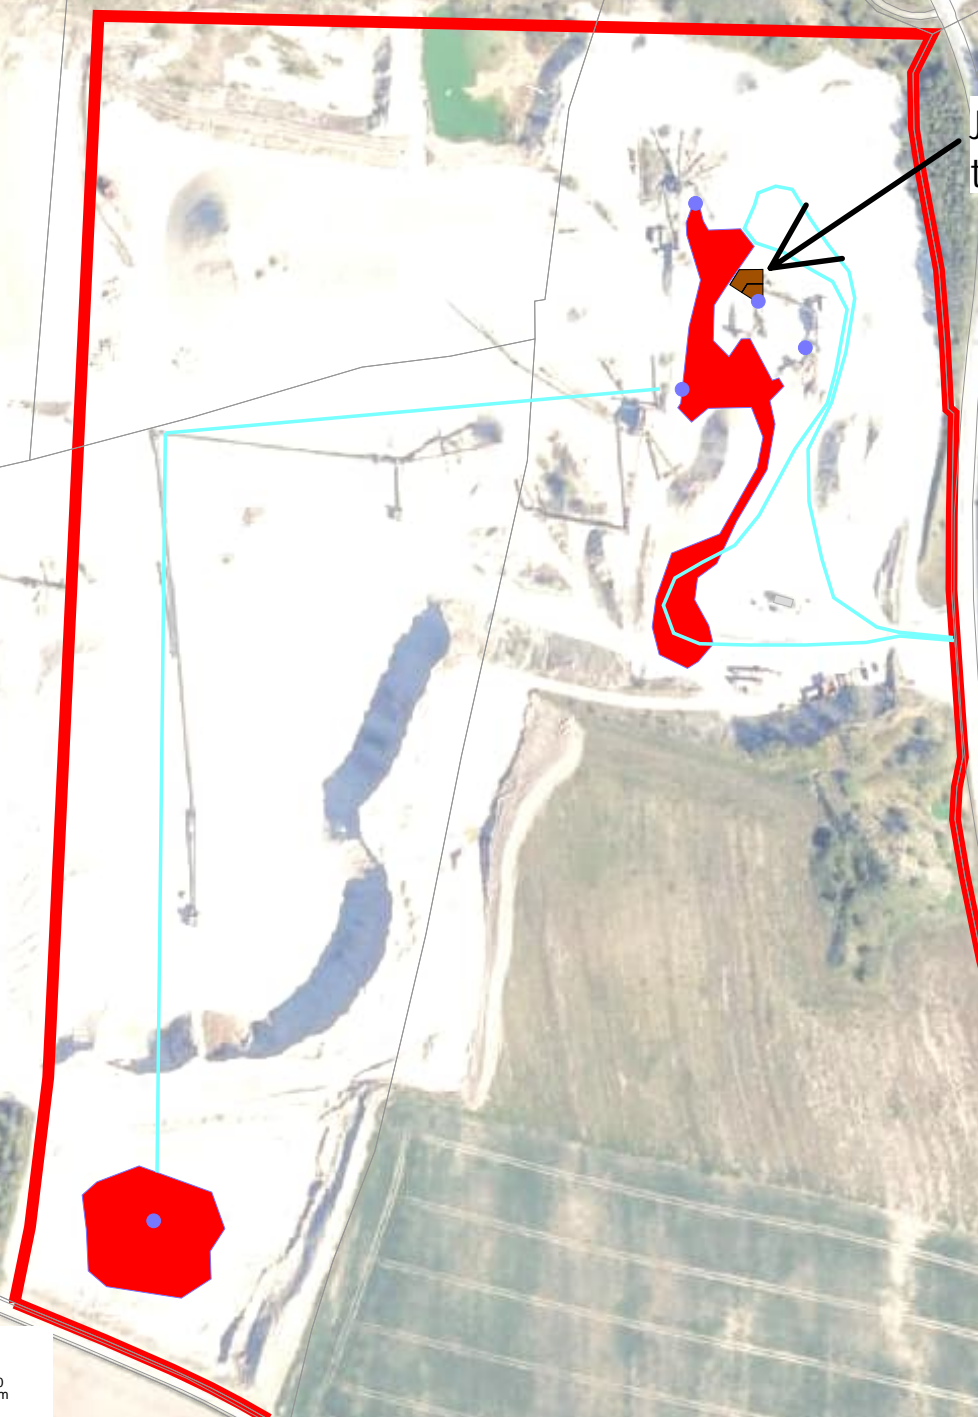

Signaturforklaring

- Bygning
- Referencepunkt
- Projektområde
- Steinvold

SWECO			Sofiendalsvej 94 9200 Aalborg Telefon: 98 79 98 00
Rapportnummer P8.022.23	Beregningsfil 0	Uarb./Tegn. HELN	Dato 21-12-2023
Sag Nymølle grusgrav, Romalt, støj 2023			Sag nr. 41010281
Emne Bilag 7 - placering af jordvold, med en højde på 4m fra naturligt terræn.			Tegn. nr. 1

